
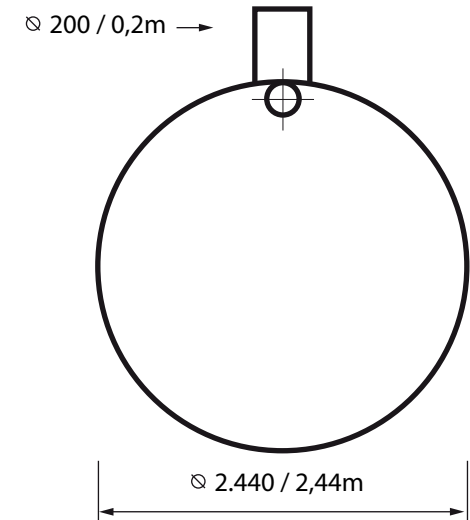


GFK-Tank

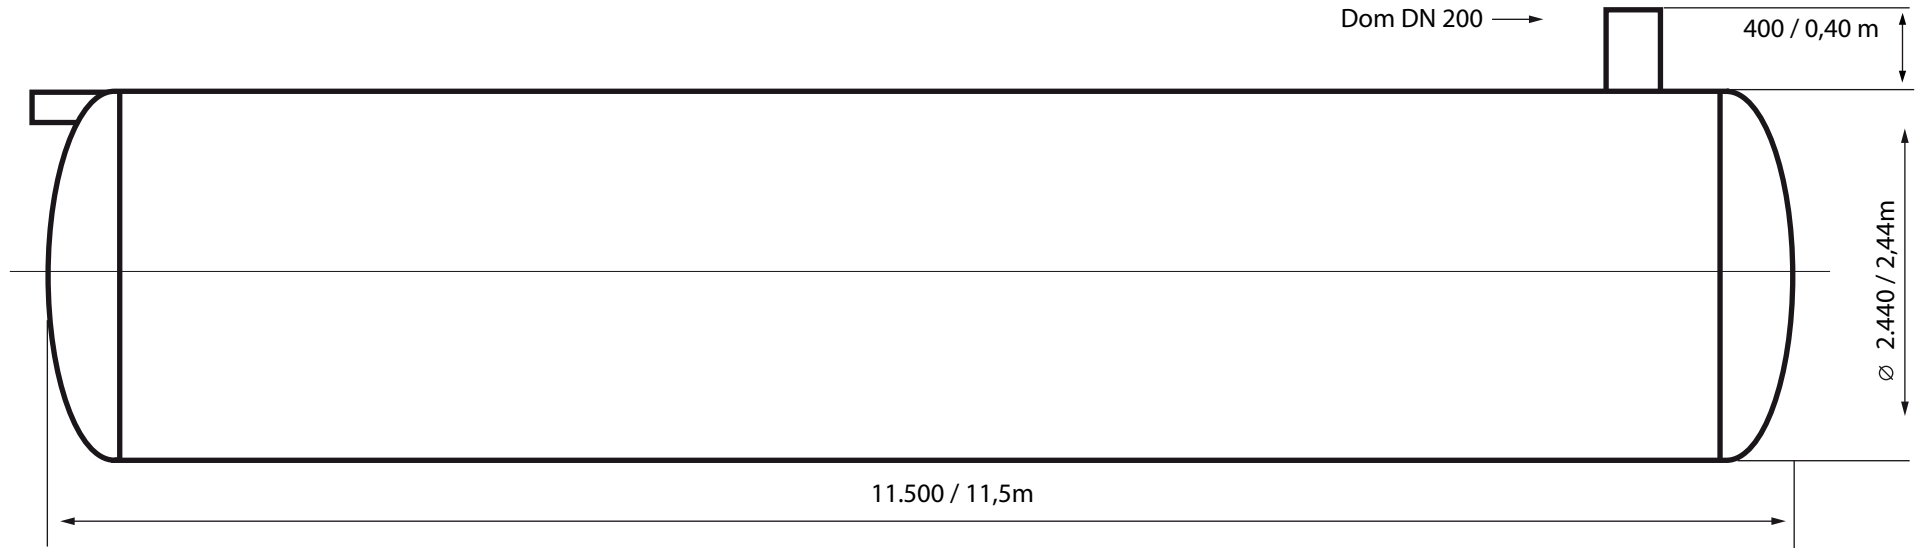

Maßstab 1: 50

Bezeichnung	Füllvolumen	Länge	Gewicht	Dom
GFK50.0 (Art-Nr:11.9.6)	50m³	11500mm/11,5m	5700 kg	Ø DN200 Länge: 400 / 0,40m
Befahrbarkeitsklasse Tankkorpus: LKW befahrbar		max. mögliche Erddeckung auf Behälterkorpus: 1300		

Moser -Tanks

Straße am Heizhaus 1 Haus 2
10318 Berlin

Telefon: 030-50 999 82
Telefax: 030-50159199
angebote@mosertankshop.de
www.mosertankshop.de